

DEPARTEMENT DE SEINE-ET-MARNE

COMMUNE DE BUSSIERES

Plan Local d'Urbanisme

Document graphique n°5.2-A

Plan des servitudes d'utilité publique et informations
Ensemble du territoire

Echelle : 1 / 5000e

"Vu pour être annexé à la délibération du

4 MAR. 2016
N° 02/2016

approuvant le
Plan Local d'Urbanisme"

Cachet de la Mairie et
Signature du Maire :



GEOGRAM sarl
16 rue Rayet Liénart - 51420 WITRY-LES-REIMS
Tél. : 03.26.50.36.86 - Fax : 03.26.50.36.80
bureau.etudes@geogram.fr

Légende du document graphique

■ ■ ■ Limites communales

LES SERVITUDES



AC1 Monument historique - pèrimètre de protection (classé)



I3 : Canalisation de gaz



EL7 : Alignements

INFORMATIONS




Pèrimètre du permis de recherche d'hydrocarbures



Pèrimètres de la zone spéciale de recherche et d'exploitation de carrières



Zones de bruit

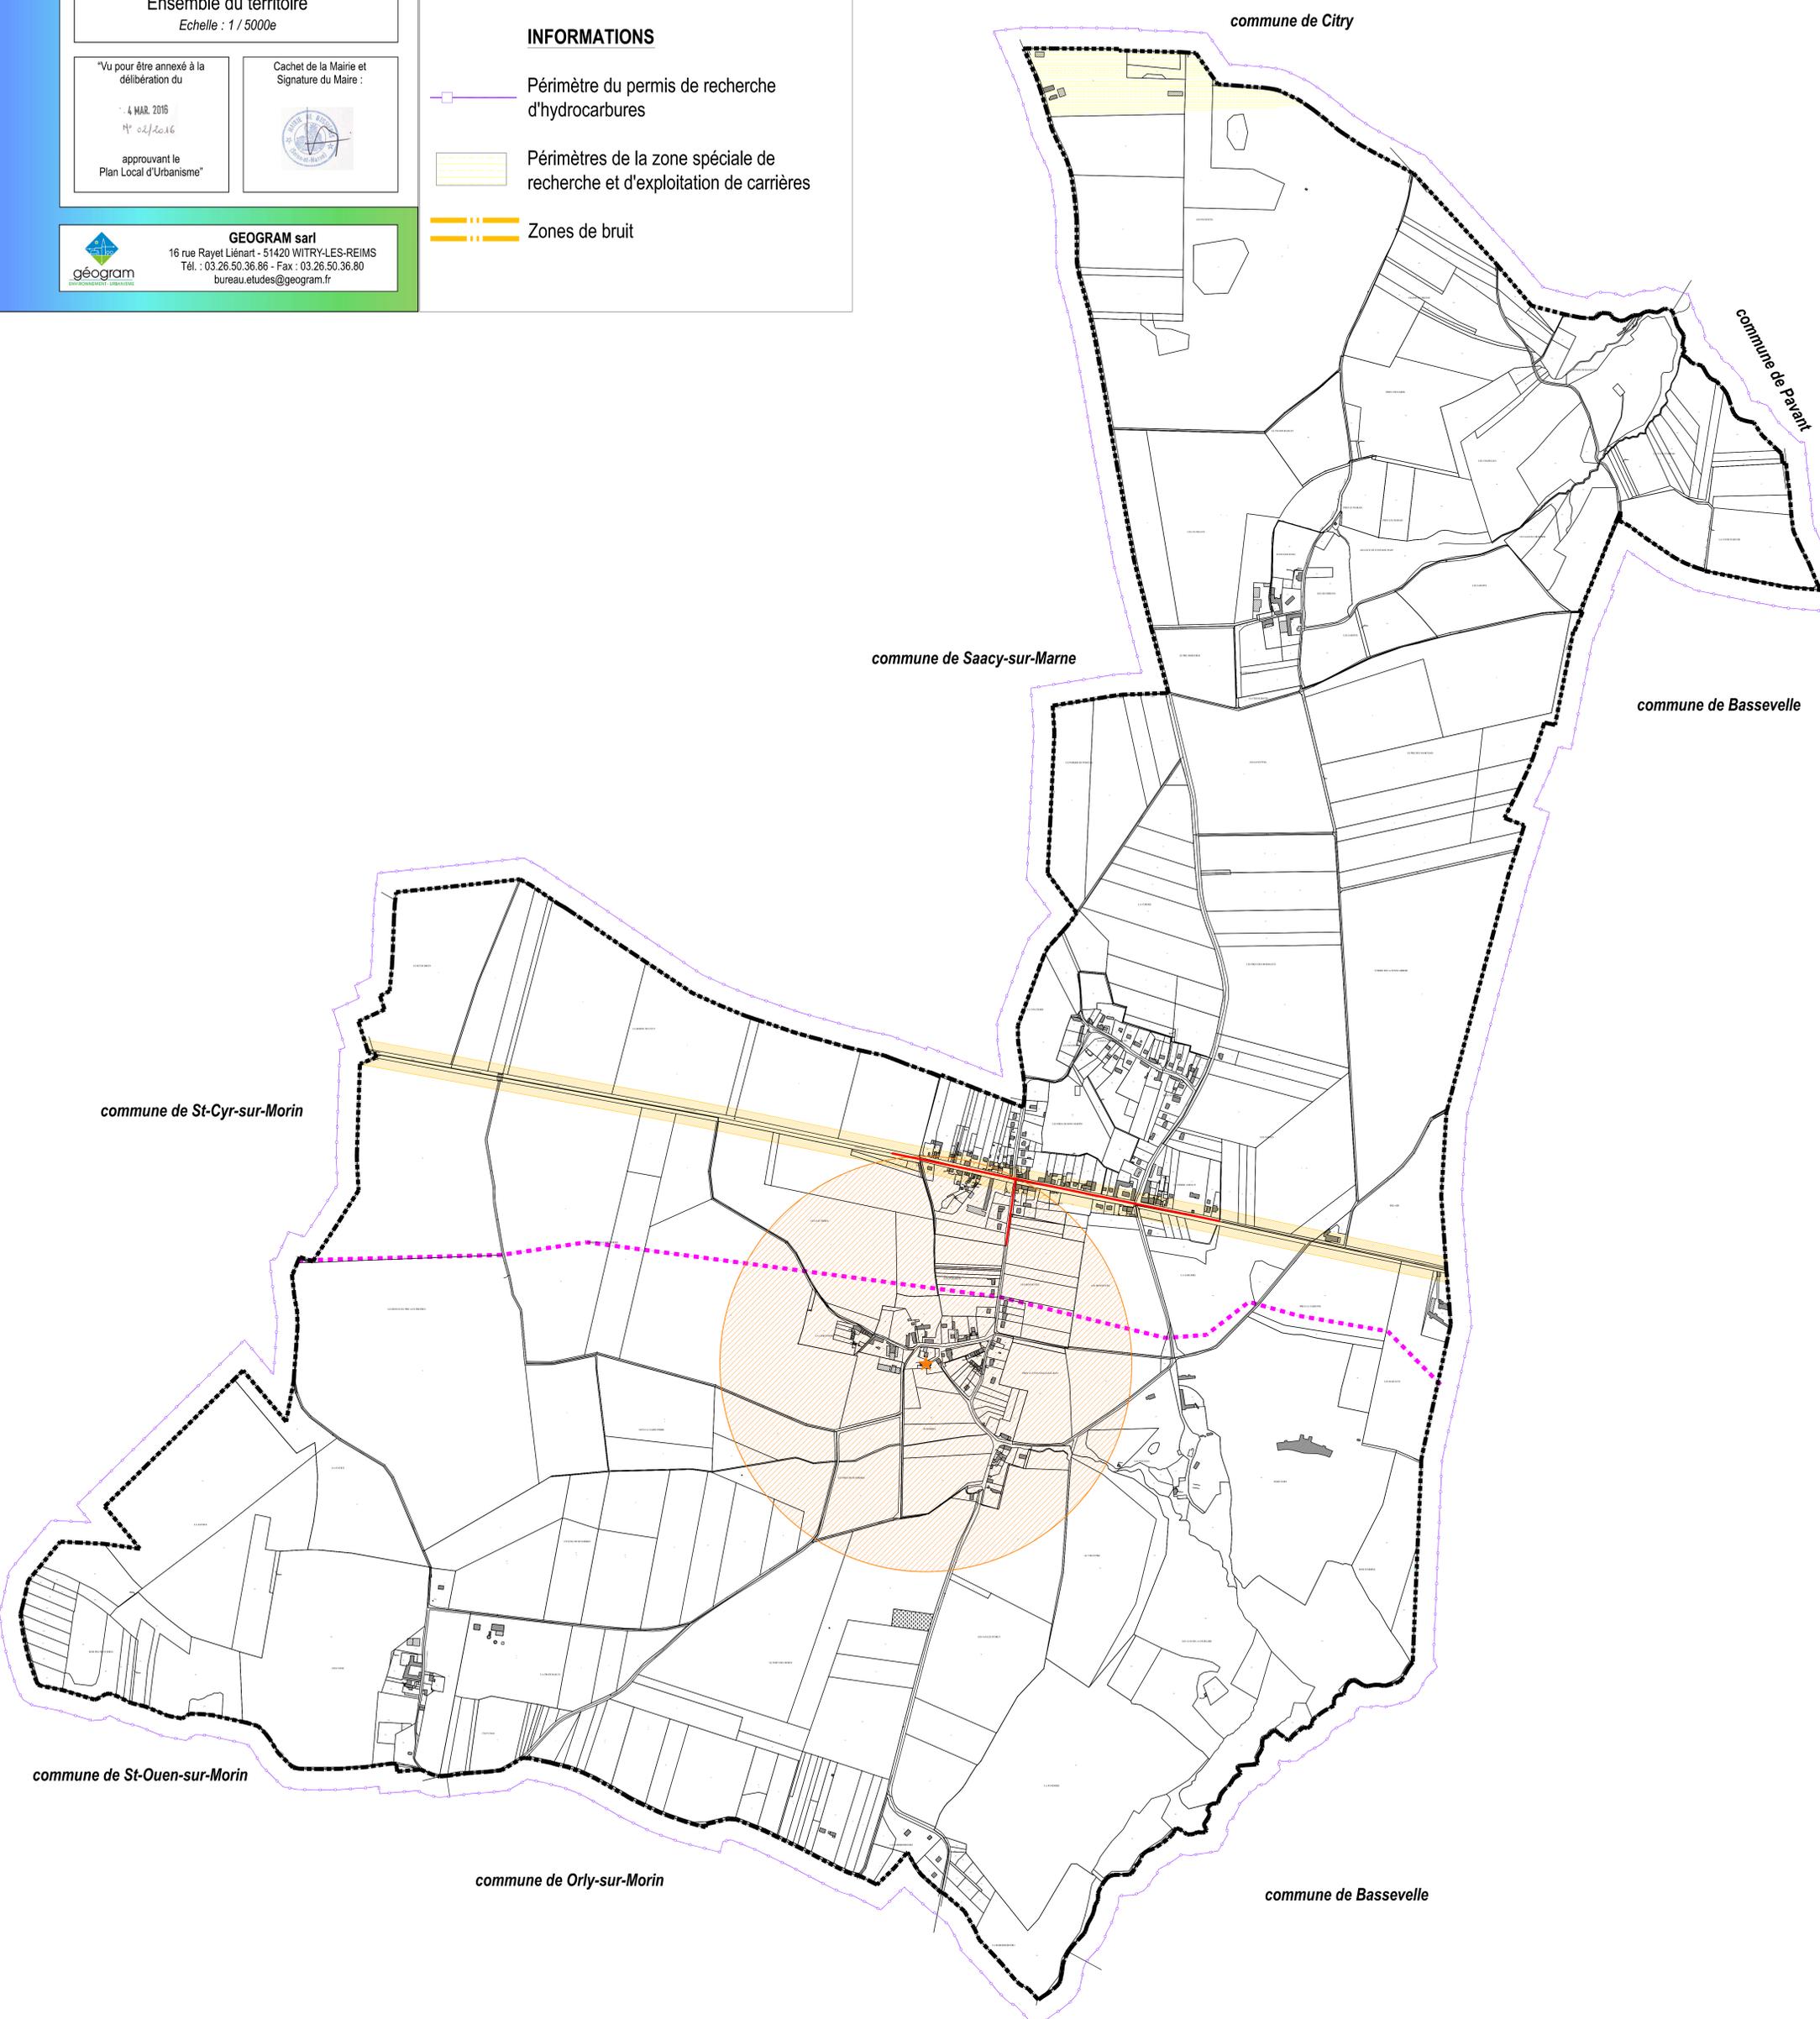

commune de Citry

commune de Parant

commune de Saacy-sur-Marne

commune de Basseville

commune de St-Cyr-sur-Morin

commune de St-Ouen-sur-Morin

commune de Orly-sur-Morin

commune de Basseville